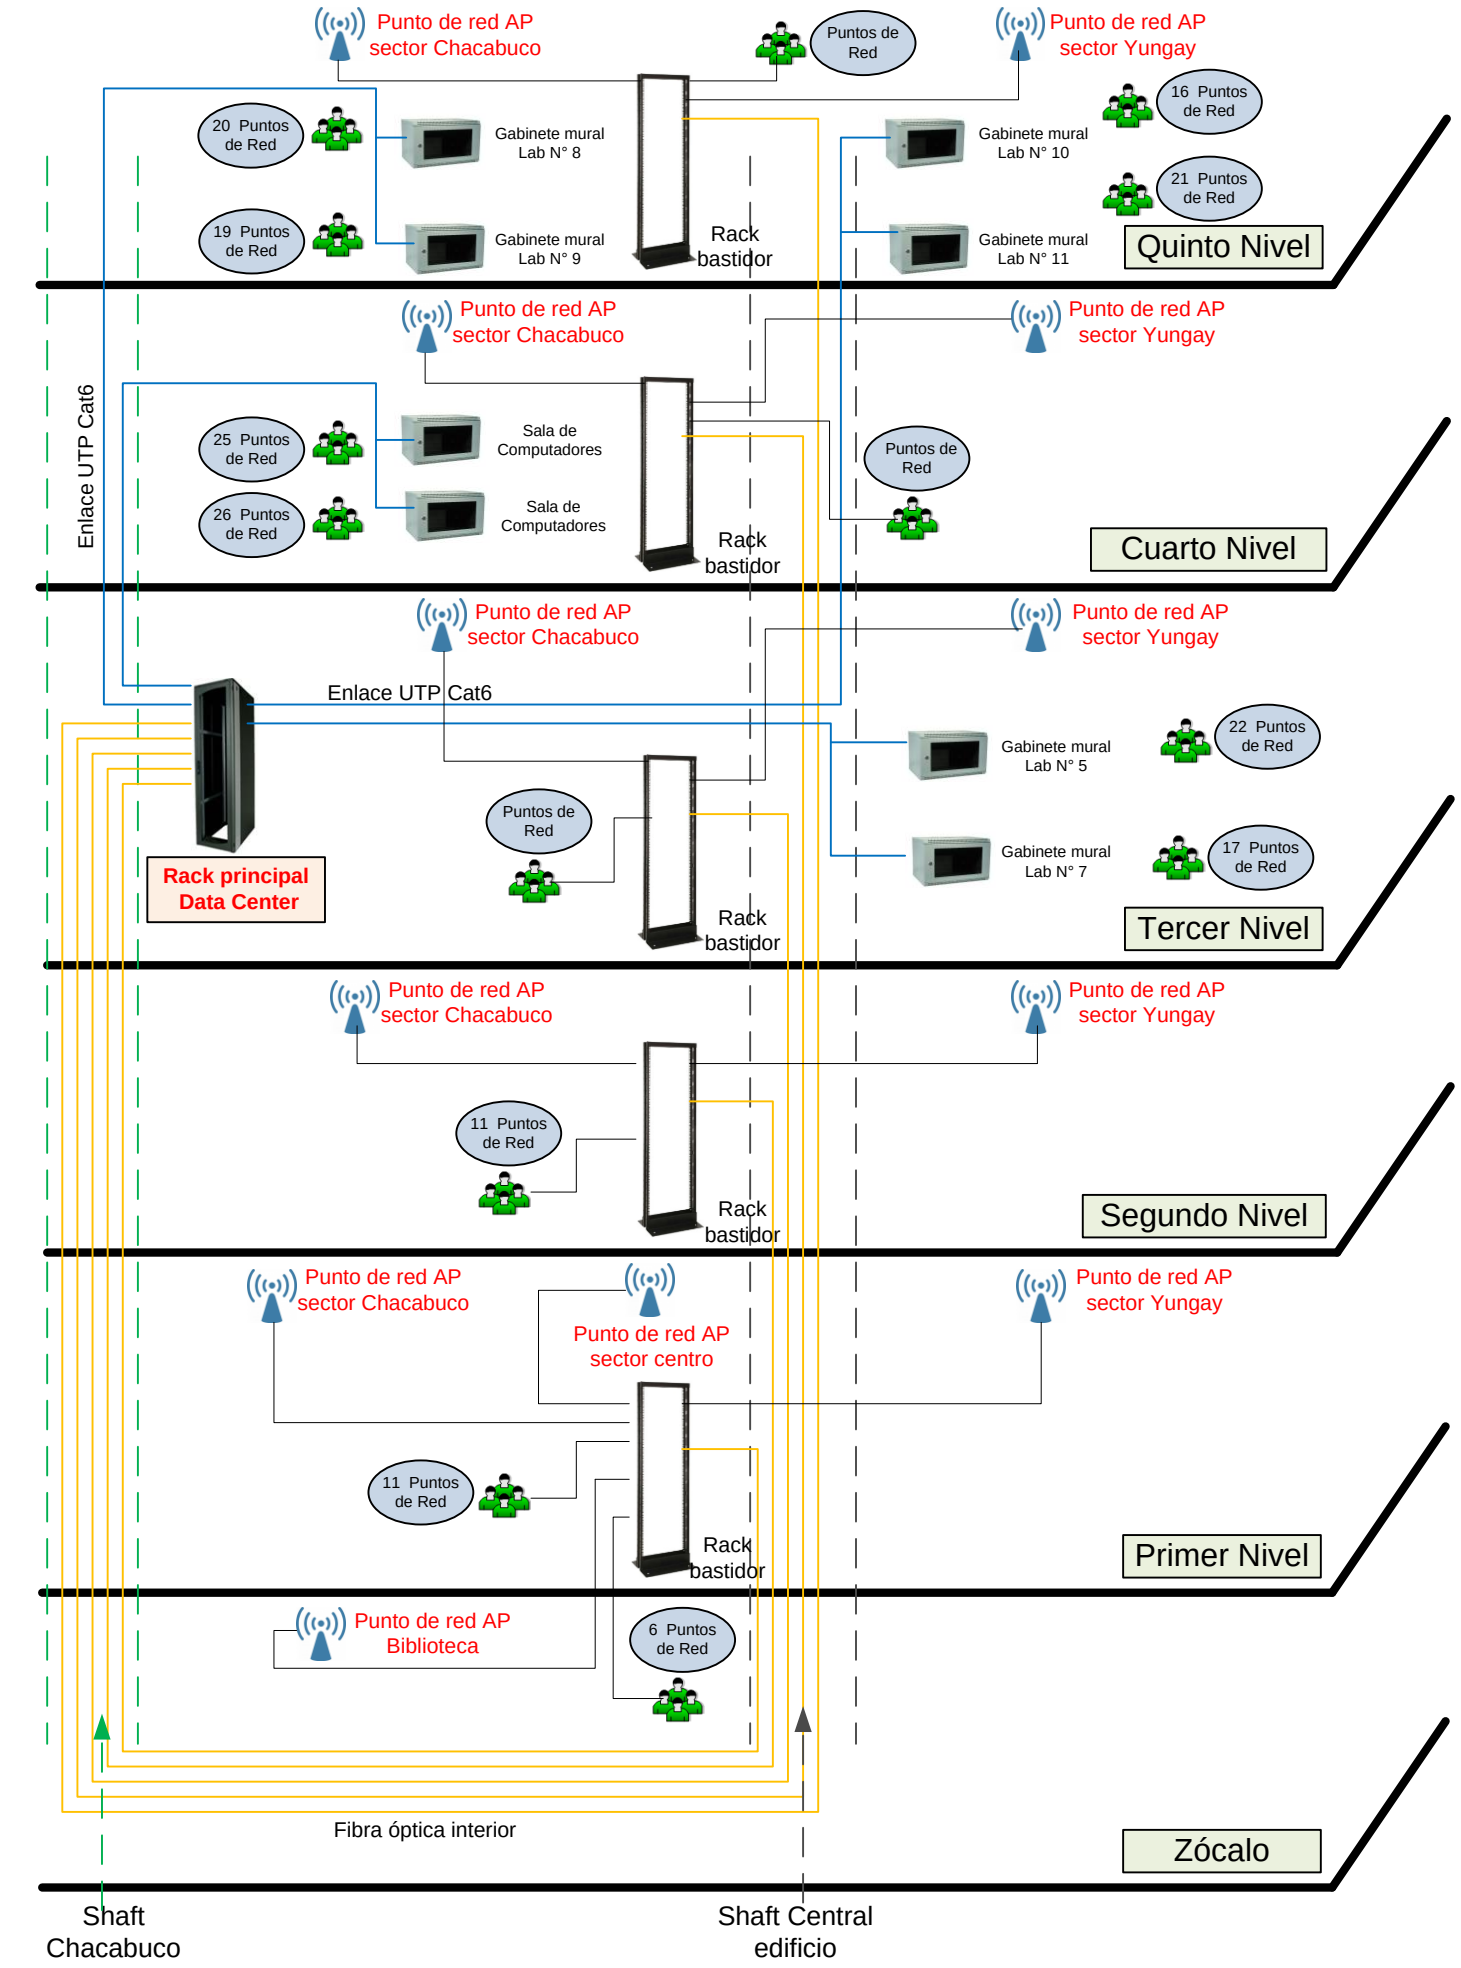PROPUESTA SOLUCIÓN DE RED EDIFICIO HUCKE